




1 PLANTA BAIXA  
ESCALA 1:200

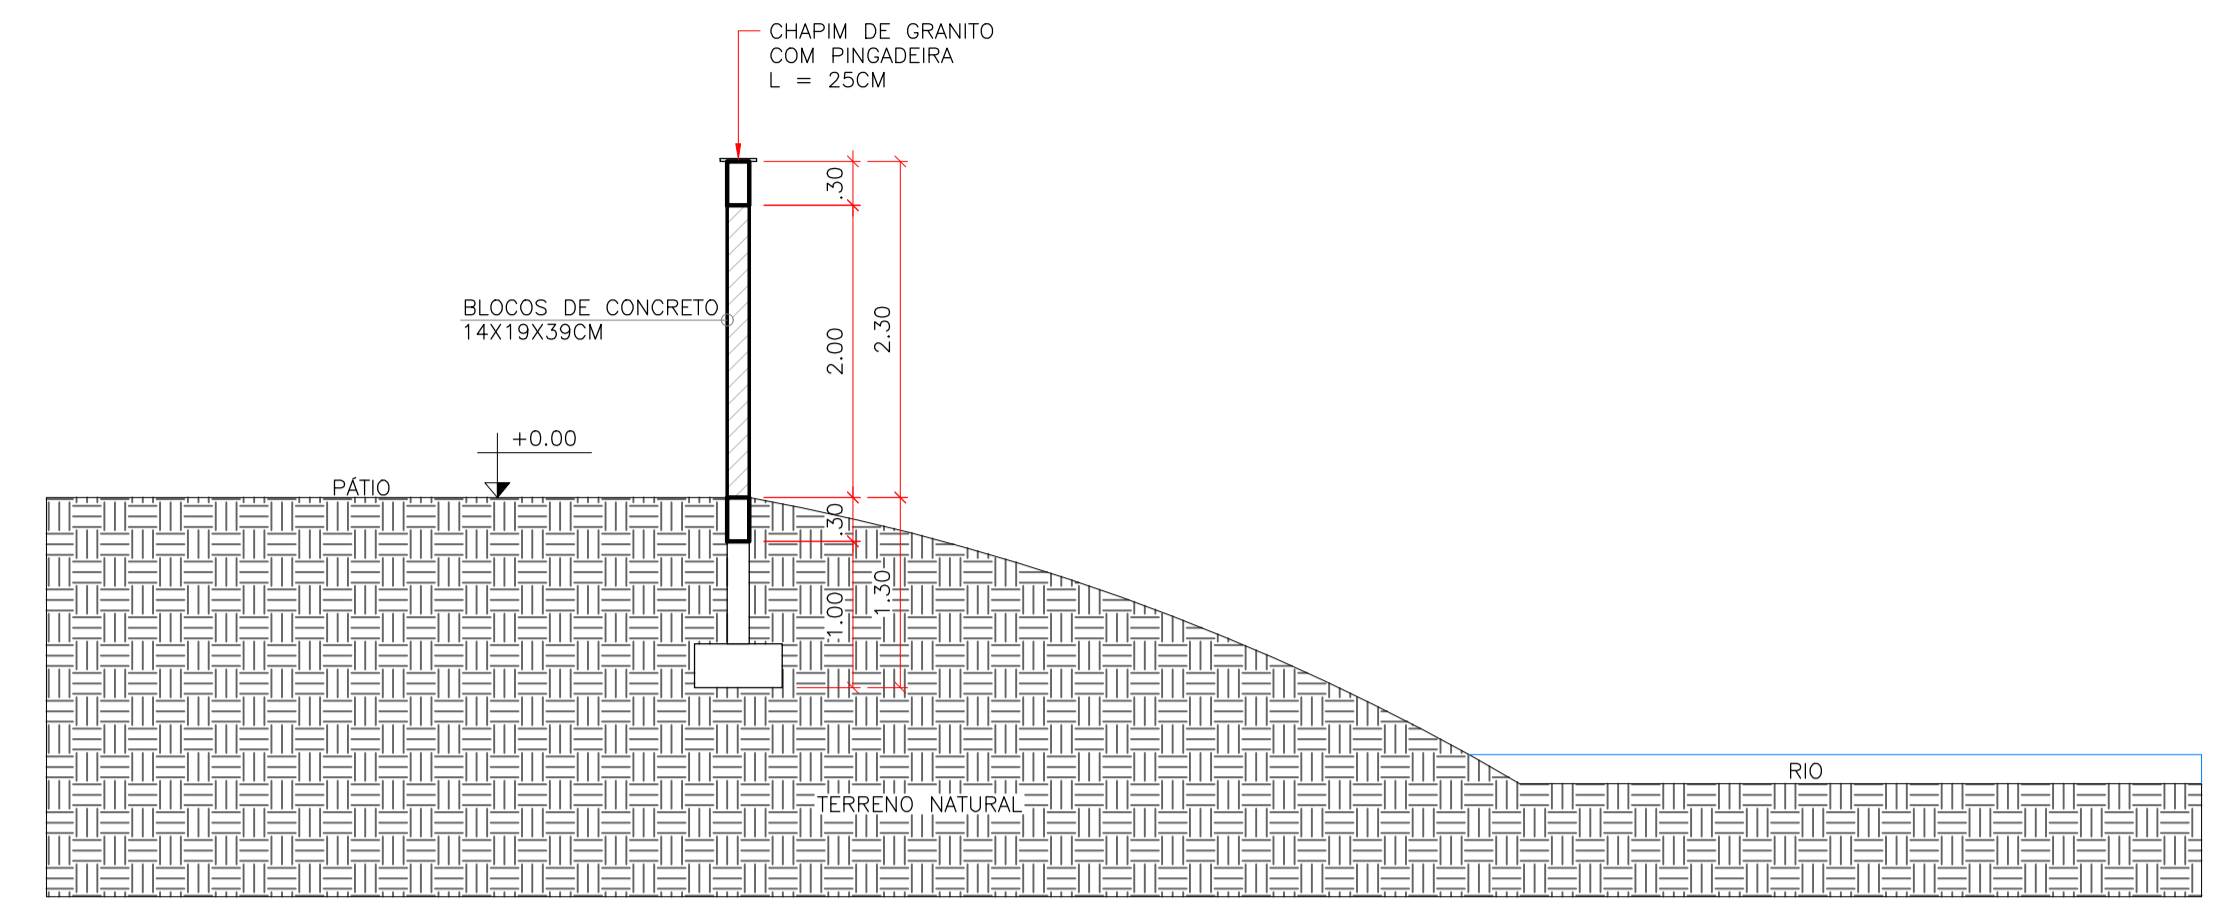

2 CORTE LONGITUDINAL  
ESCALA 1:50

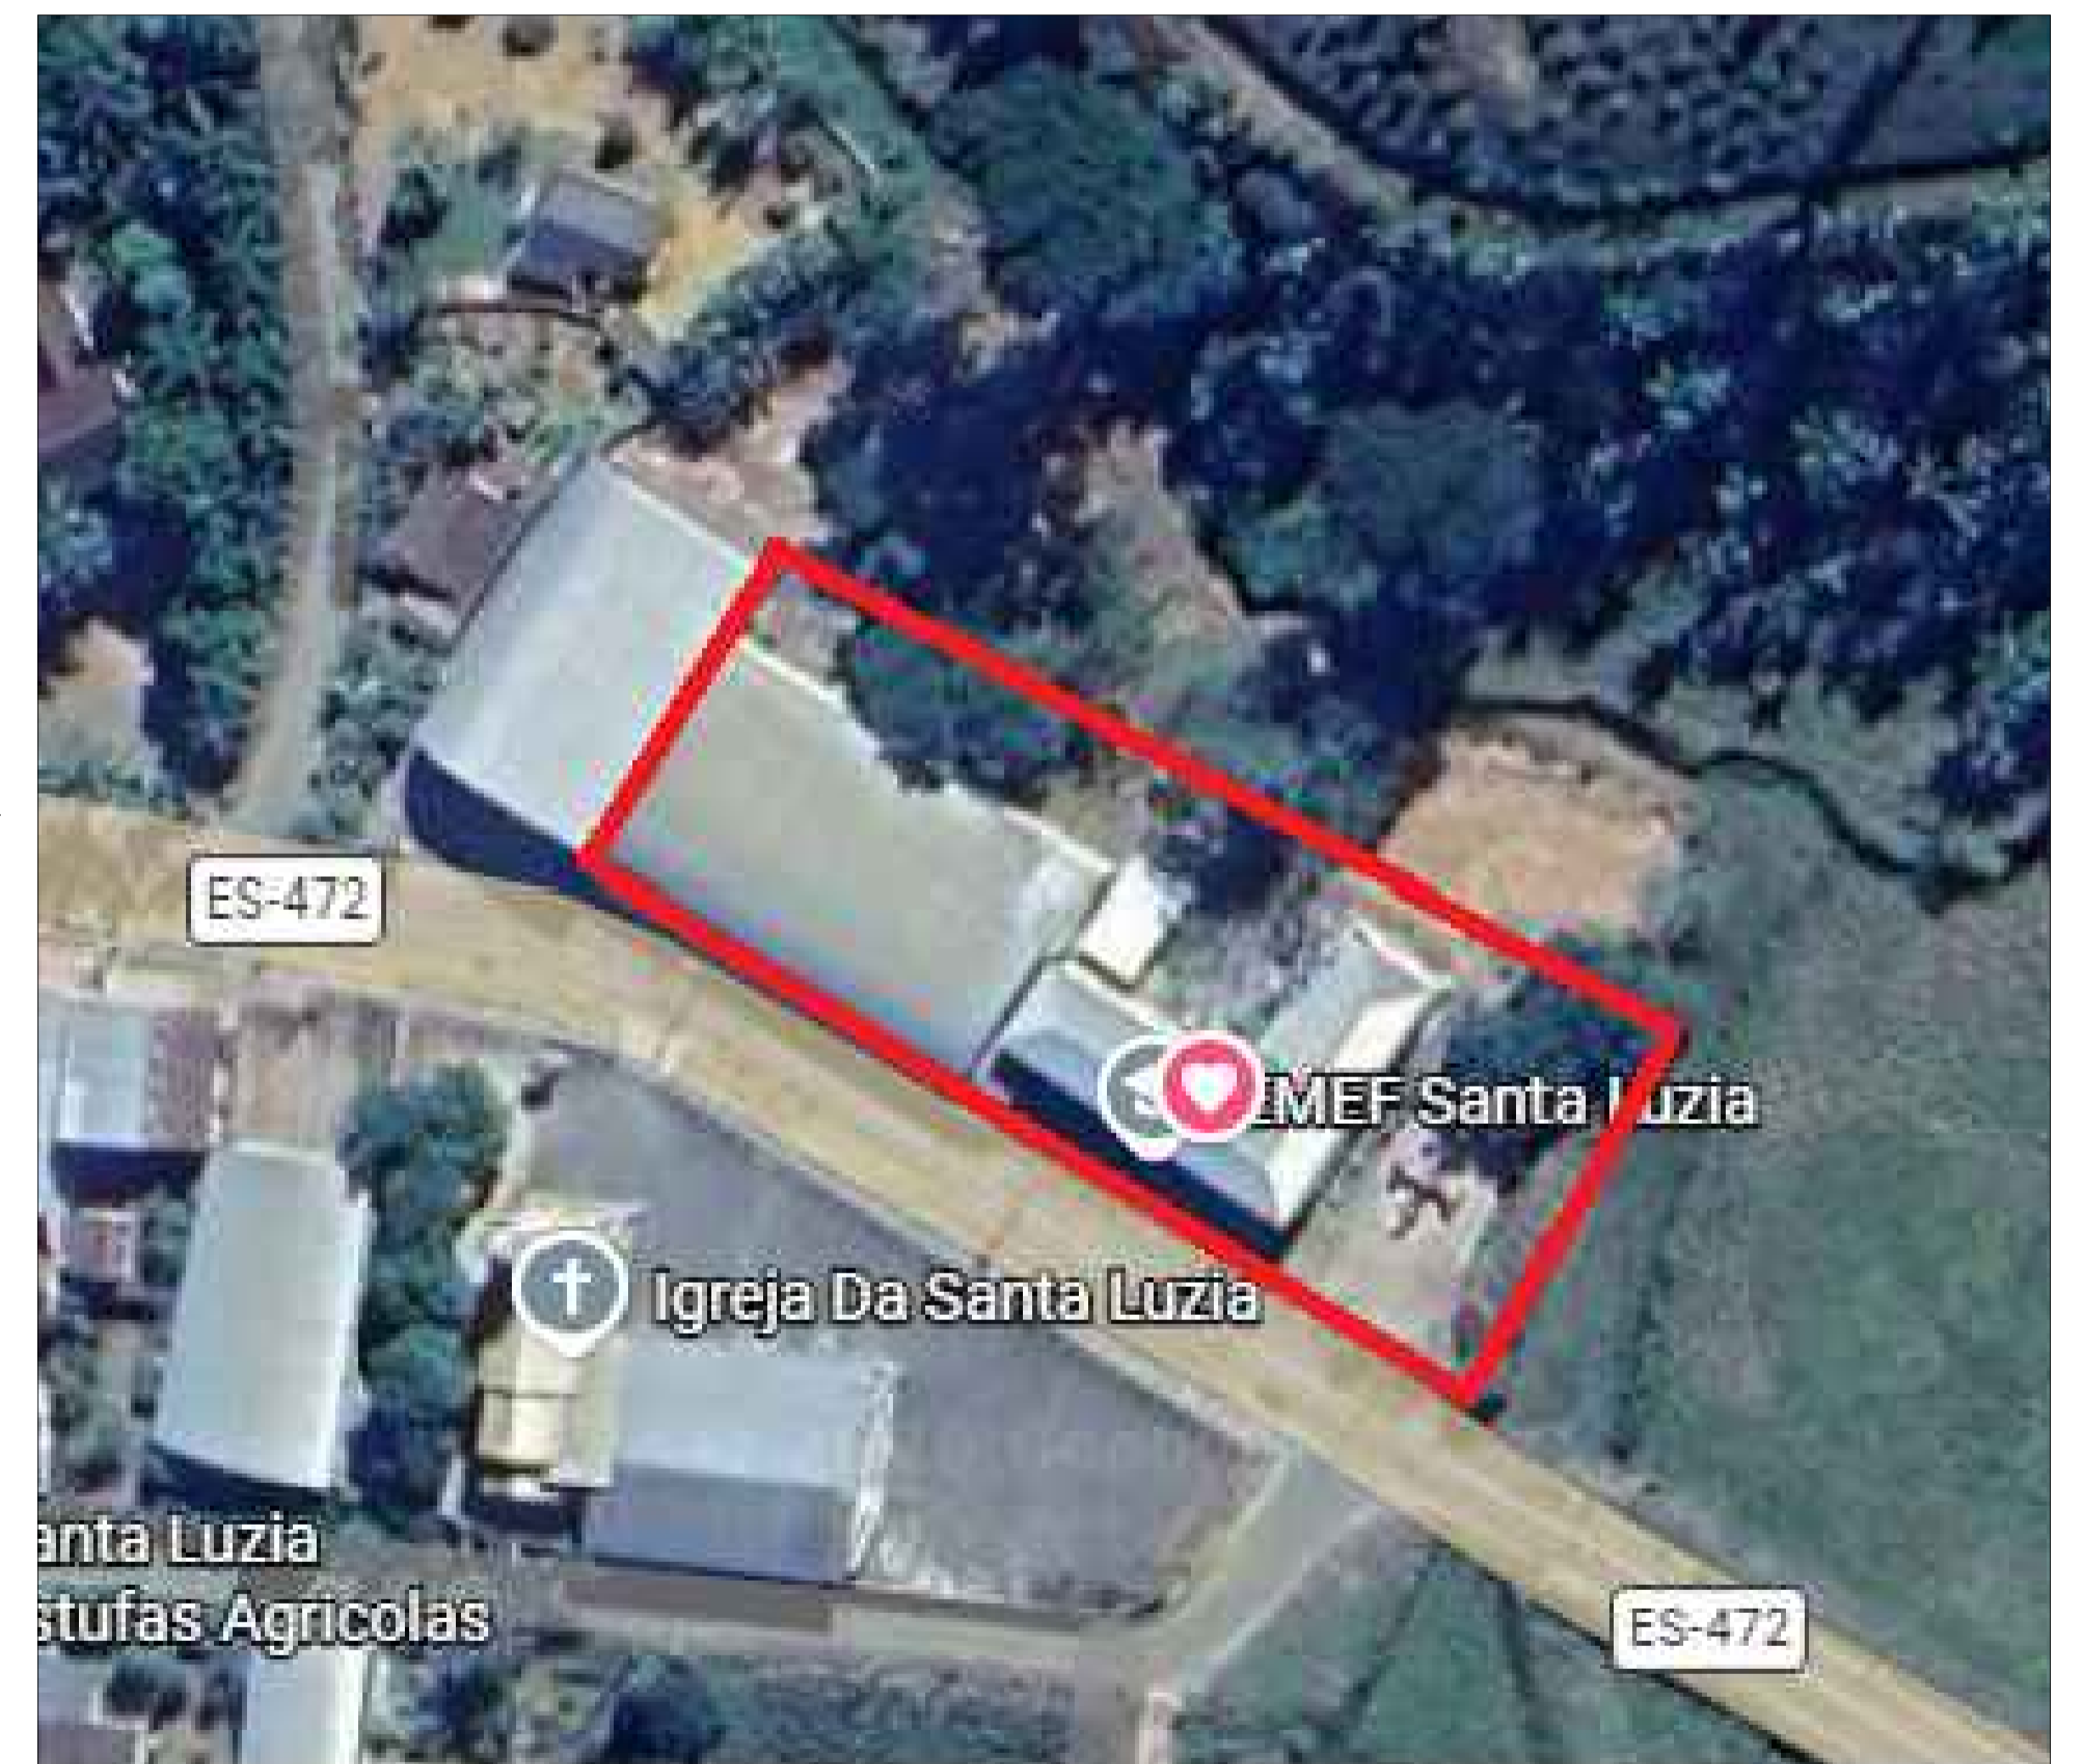

4 LOCALIZAÇÃO  
ESCALA : SEM ESCALA  
COORDENADAS : 20°23'45"S 41°12'02"W

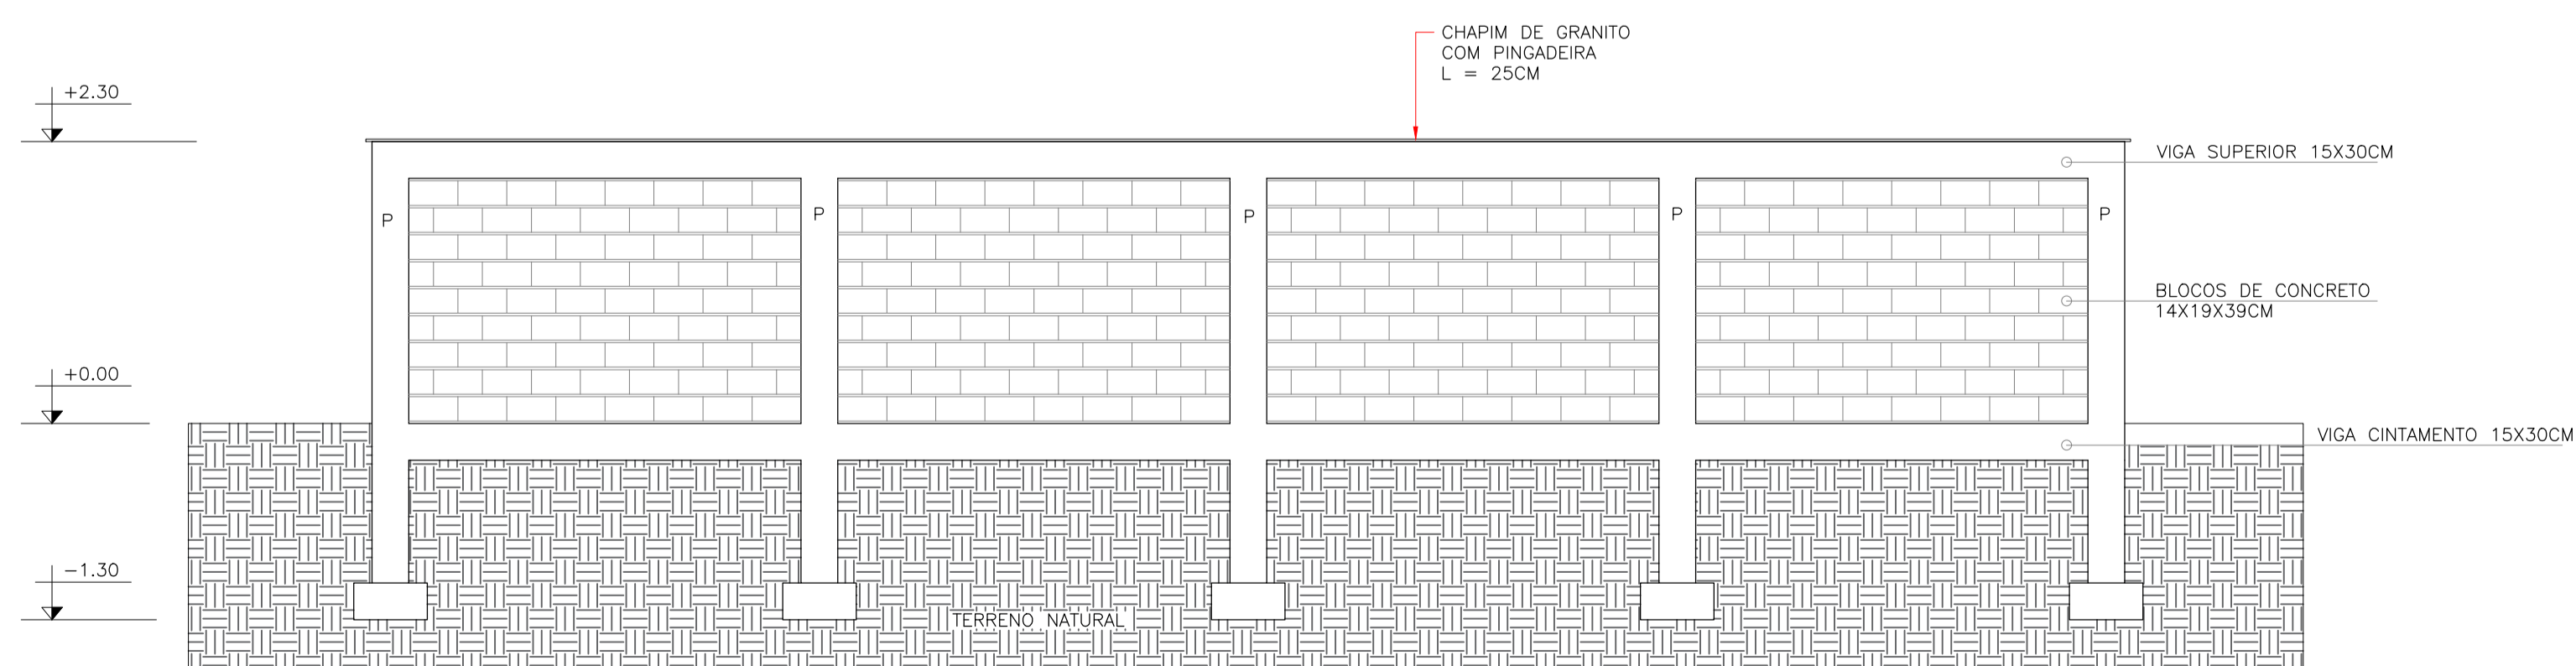

3 ELEVÇÃO  
ESCALA 1:50

## PROJETO ARQUITETÔNICO



CLIENTE:  
**PREFEITURA DE CONCEIÇÃO DO CASTELO - ES**  
CNPJ: 27.165.570/0001-98

TÍTULO:  
**MURO ESCOLA SANTA LUZIA**  
**CONCEIÇÃO DO CAESTELO - ES**



**FOLHA**  
**01** of **01**

REFERÊNCIA:  
**SANTA LUZIA, CONCEIÇÃO DO CASTELO - ES**

CONTEÚDO:  
**PLANTA BAIXA, CORTE LONGITUDINAL, ELEVÇÃO E LOCALIZAÇÃO**

RESPONSÁVEL TÉCNICO:  
LUAN SARTI BRUNELI, ENGENHEIRO CIVIL, CREA ES 0048833/D

DESENHO: LUAN SARTI BRUNELI    DATA: FEVEREIRO DE 2020    FORMATO: A1    ESCALA: INDICADA    UNIDADE: METRO    ARQUIVO: ARQUITETÔNICO MURO