



**CÂMARA MUNICIPAL DE CONCEIÇÃO DO CASTELO**  
**ESTADO DO ESPÍRITO SANTO**

Av. José Grilo - nº 152 - Centro - Cep 29.370-000  
Telefone: 028-3547-1310 e 3547-1201

CONCEIÇÃO DO CASTELO-ES, em 04 de setembro de 2020.

OF. CMCC-Nº 121/2020.

Do: Presidente da Câmara Municipal de Conceição do Castelo-ES.  
Ver. **Dinner Pinon**

Ao: Exmo. Prefeito Municipal de Conceição do Castelo-ES.  
Senhor **Christiano Spadetto**.

Excelentíssimo Senhor Prefeito;

Através do presente estamos encaminhando a Vossa Excelência o **Autógrafo de Lei** referente ao **PROJETO DE LEI nº 052/2020**, de autoria do Poder Executivo Municipal, que autoriza o desmembramento e a desafetação de bem de uso comum do povo, o **Autógrafo de Lei** referente ao **PROJETO DE LEI nº 056/2020**, de autoria do Poder Executivo Municipal, que dispõe sobre suspensão do prazo de validade do Concurso Público n.º 001/2016 homologado pelo Decreto Municipal n.º 2773, de 08 de setembro de 2016, e dá outras providências e o **Autógrafo de Lei** referente ao **PROJETO DE LEI nº 061/2020**, de autoria do Poder Executivo Municipal, que dispõe sobre abertura de crédito adicional suplementar e dá outras providências, aprovados por unanimidade na Sessão Ordinária realizada no dia 04 de setembro de 2020.

Quanto aos **autógrafos de leis** ora encaminhados, deverá ser observado o disposto nos incisos III, do art. 71, da Lei Orgânica Municipal.

Sendo só para o momento, apresento à Vossa Excelência, protestos de estima e elevado apreço.

  
**DINNER PINON**  
Presidente da Câmara Municipal de  
Conceição do Castelo-ES

Recebido por   
04/09/2020  
**Ludmilla Coimbra Martins**  
Advogada Geral  
CAB/ES 28210 - Portaria Nº 026/20



## **CÂMARA MUNICIPAL DE CONCEIÇÃO DO CASTELO**

**ESTADO DO ESPÍRITO SANTO**

Av. José Grilo – nº 152 – Centro - Cep 29.370-000

Telefone: 028-3547-1310 e 3547-1201



### **AUTÓGRAFO DE LEI**

**AUTORIZA O DESMEMBRAMENTO E A  
DESAFETAÇÃO DE BEM DE USO  
COMUM DO POVO..**

**O PRESIDENTE DA CÂMARA MUNICIPAL DE CONCEIÇÃO DO CASTELO**, Estado do Espírito Santo. Faço saber que a Câmara Municipal aprovou o seguinte **Projeto de Lei nº 052/2020**, de autoria do Poder Executivo Municipal.

**Art. 1º** Fica o Chefe do Poder Executivo Municipal de Conceição do Castelo-ES, autorizado a desafetar uma área de terreno urbano de 195,65 m<sup>2</sup> (cento e noventa e cinco metros quadrados e sessenta e cinco centésimos de metro quadrado), com as seguintes medidas: 7,38 metros de frente, 7,22 metros de fundo, 27,76 metros pelo lado direito e 26,52 metros pelo lado esquerdo, divisa com o lote 01 da senhora Izaldina Chrisostomo da Silva, de propriedade do Município, pertencente a uma área maior de terreno urbano localizada no Bairro Nicolau de Vargas e Silva, Conceição do Castelo-ES, avaliada em R\$ 36.390,90 (trinta e seis mil trezentos e noventa reais e noventa centavos).

**Art. 2º** A desafetação tem como objetivo a construção do manobrador para o Terminal Rodoviário do Município de Conceição do Castelo-ES, não podendo ter destino diverso.

**Art. 3º** Esta Lei entra em vigor na data de sua publicação, revogadas as disposições em contrário.

Câmara Municipal de Conceição do Castelo-ES, em 04 de setembro de 2020.

**DINNER PINON**

Presidente da Câmara Municipal de  
Conceição do Castelo-ES

MEMORIAL DESCRITIVO - ANTES DA RETIFICAÇÃO DA ÁREA										
QUADRA	LOTE	Frente (m)	CONFRONTAÇÃO	Fundos (m)	Lado Dir. (m)	CONFRONTAÇÃO	L. Esq. (m)	CONFRONTAÇÃO	Área (m <sup>2</sup> )	Perímetro (m)
39	1	13,10	Av. Harvey Vargas	12,00	30,50	Lote 2	34,26	PMCC	393,80	89,86
	2	12,20	Av. Harvey Vargas	12,00	27,04	Lote 3	30,50	Lote 1	337,63	81,74

MEMORIAL DESCRITIVO - ÁREA DESMEMBRADA										
QUADRA	LOTE	Frente (m)	CONFRONTAÇÃO	Fundos (m)	Lado Dir. (m)	CONFRONTAÇÃO	L. Esq. (m)	CONFRONTAÇÃO	Área (m <sup>2</sup> )	Perímetro (m)
39	1	13,10	Av. Harvey Vargas	12,55	6,00	Lote 2	7,74	PMCC	84,52	39,39
	2	12,20	Av. Harvey Vargas	11,85	4,41	Lote 3	6,00	Lote 1	60,00	34,46


MEMORIAL DESCRITIVO - ÁREA RETIFICADA										
QUADRA	LOTE	Frente (m)	CONFRONTAÇÃO	Fundos (m)	Lado Dir. (m)	CONFRONTAÇÃO	L. Esq. (m)	CONFRONTAÇÃO	Área (m <sup>2</sup> )	Perímetro (m)
39	1	7,38	Av. Harvey Vargas	7,22	26,52	Lote 1	27,76	PMCC	195,65	68,88

MEMORIAL DESCRITIVO - APÓS RETIFICAÇÃO DA ÁREA										
QUADRA	LOTE	Frente (m)	CONFRONTAÇÃO	Fundos (m)	Lado Dir. (m)	CONFRONTAÇÃO	L. Esq. (m)	CONFRONTAÇÃO	Área (m <sup>2</sup> )	Perímetro (m)
39	1	19,93	Av. Harvey Vargas	19,22	24,50	Lote 2	27,76	PMCC	505,39	91,41
	2	11,85	Av. Harvey Vargas	12,00	22,63	Lote 3	24,50	Lote 1	277,63	70,98
	1A	25,30	Av. Harvey Vargas	24,40	4,41	Lote 3	7,74	PMCC	144,52	61,85

  
**ALEXINAL FERREIRA**  
 Engenheiro Civil  
 CREA-ES 039390/D

  
**CHRISTIANO SPADETTO**  
 Prefeito Municipal  
 CPF: 003.755.567-70

Conceição do Castelo/ES, 28 de abril de 2020.

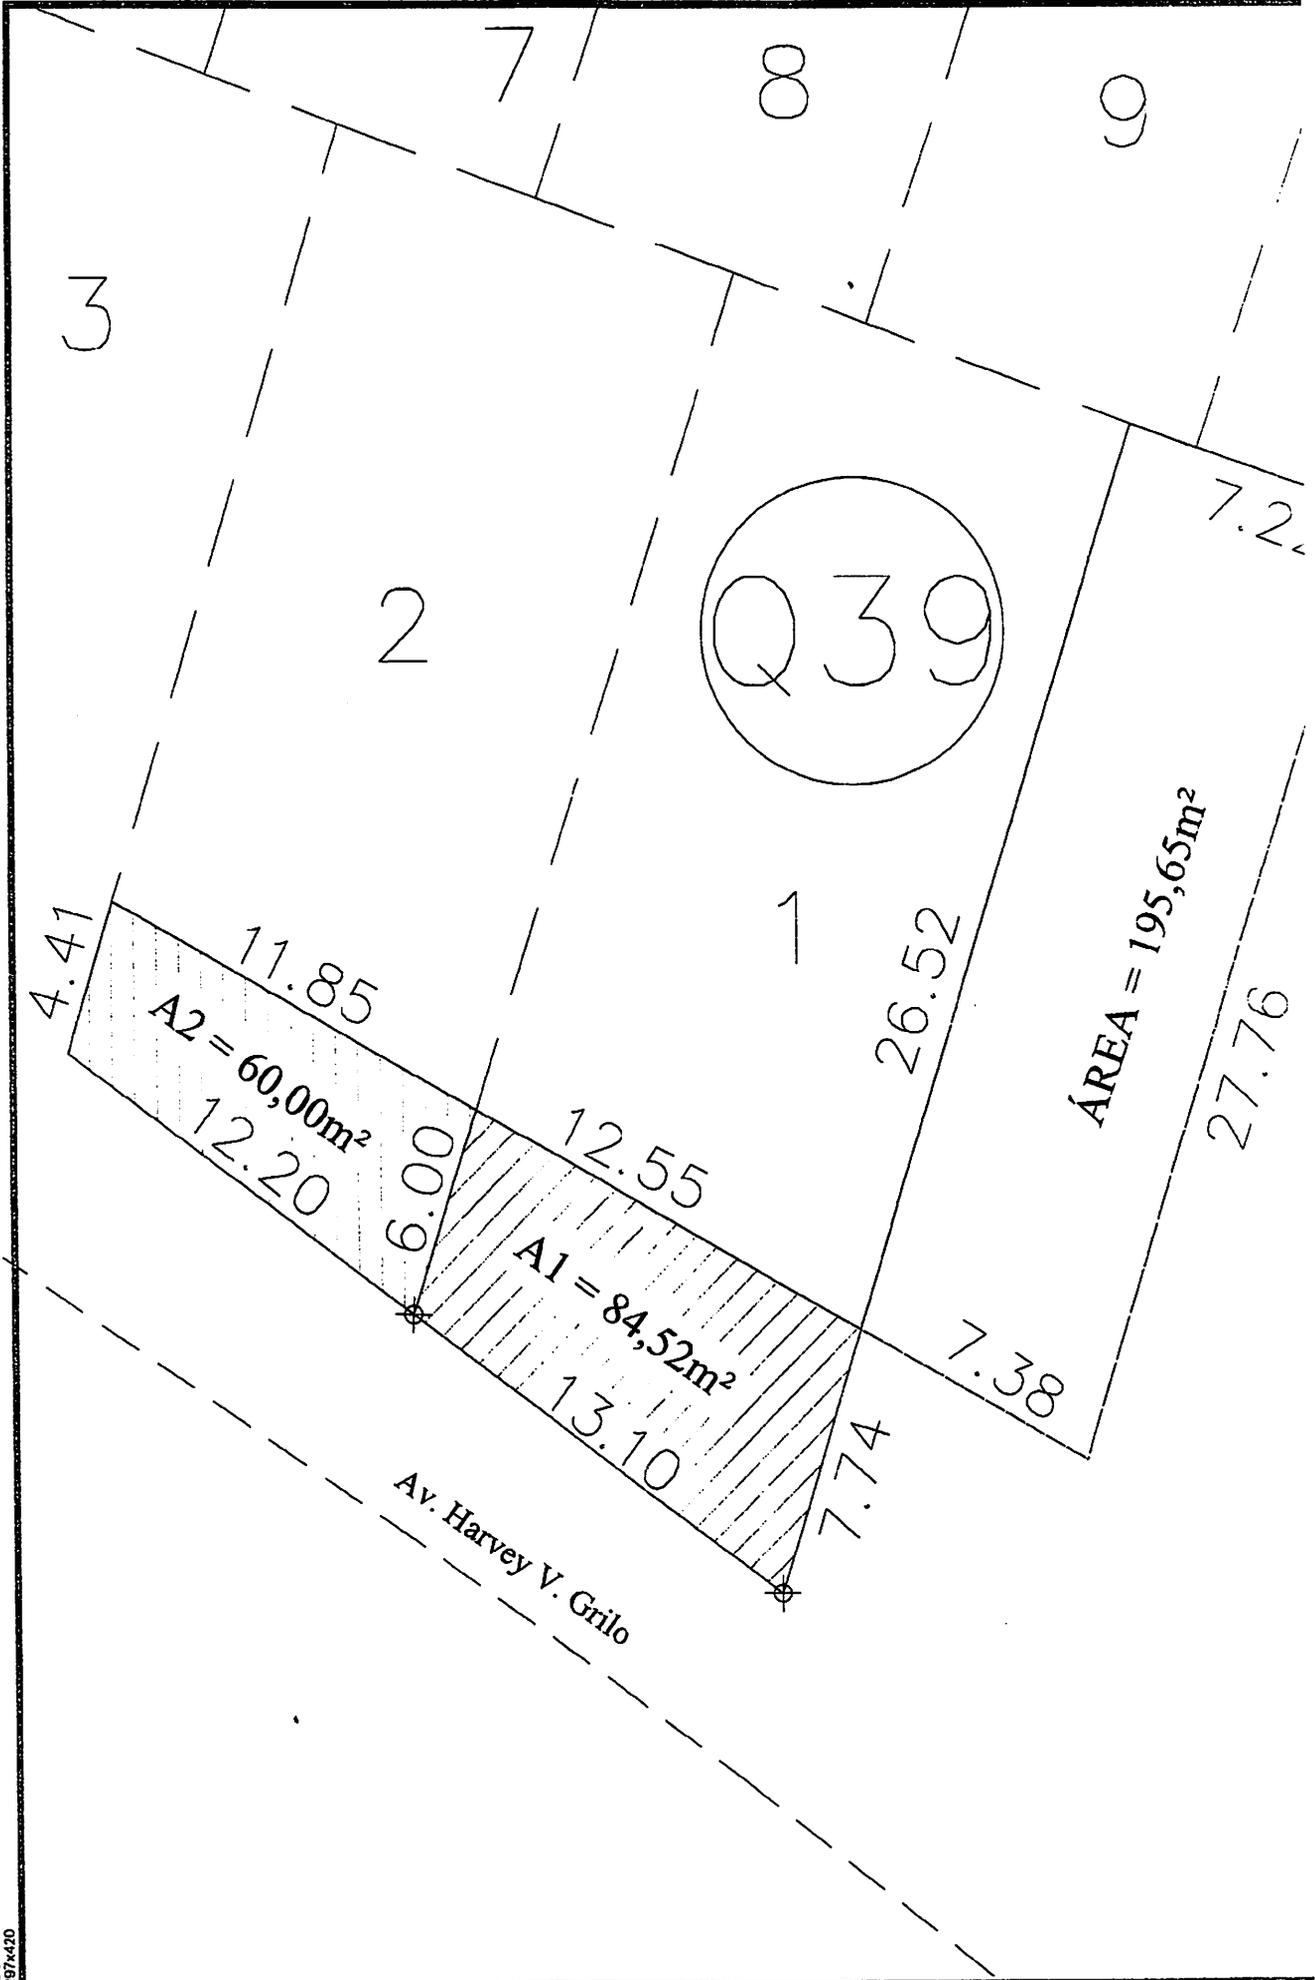

# PREFEITURA DE CONCEIÇÃO DO CASTELO



TÍTULO:

**ÁREA PARA PERMUTA NO CONTORNO DA RODOVIÁRIA  
AV. HARVEY VARGAS GRILO, CONCEIÇÃO DO CASTELO/ES  
(áreas desmembrada e retificada)**

**FOLHA  
03 05**

RESPONSÁVEL TÉCNICO:

Engº Alex Nali Ferreira CREA-ES 039390/D

DESENHO:  
Alex Nali Ferreira

DATA:  
ABR/2020

FORMATO:  
A3

ESCALA:  
1/200

UNIDADE:  
METRO

ARQUIVO:  
ÁREA PERMUTA CONTORNO.DWG

PMCC

## LEGENDA:

-  **ÁREA DESMEMBRADA**  
84,52+60,00=144,52m<sup>2</sup>
-  **ÁREA RETIFICADA**  
245,61m<sup>2</sup>
-  **NOVO MURO**