



VIGA SUPERIOR  
Piso  
Escala: 1:100

LEGENDA DE PILARES

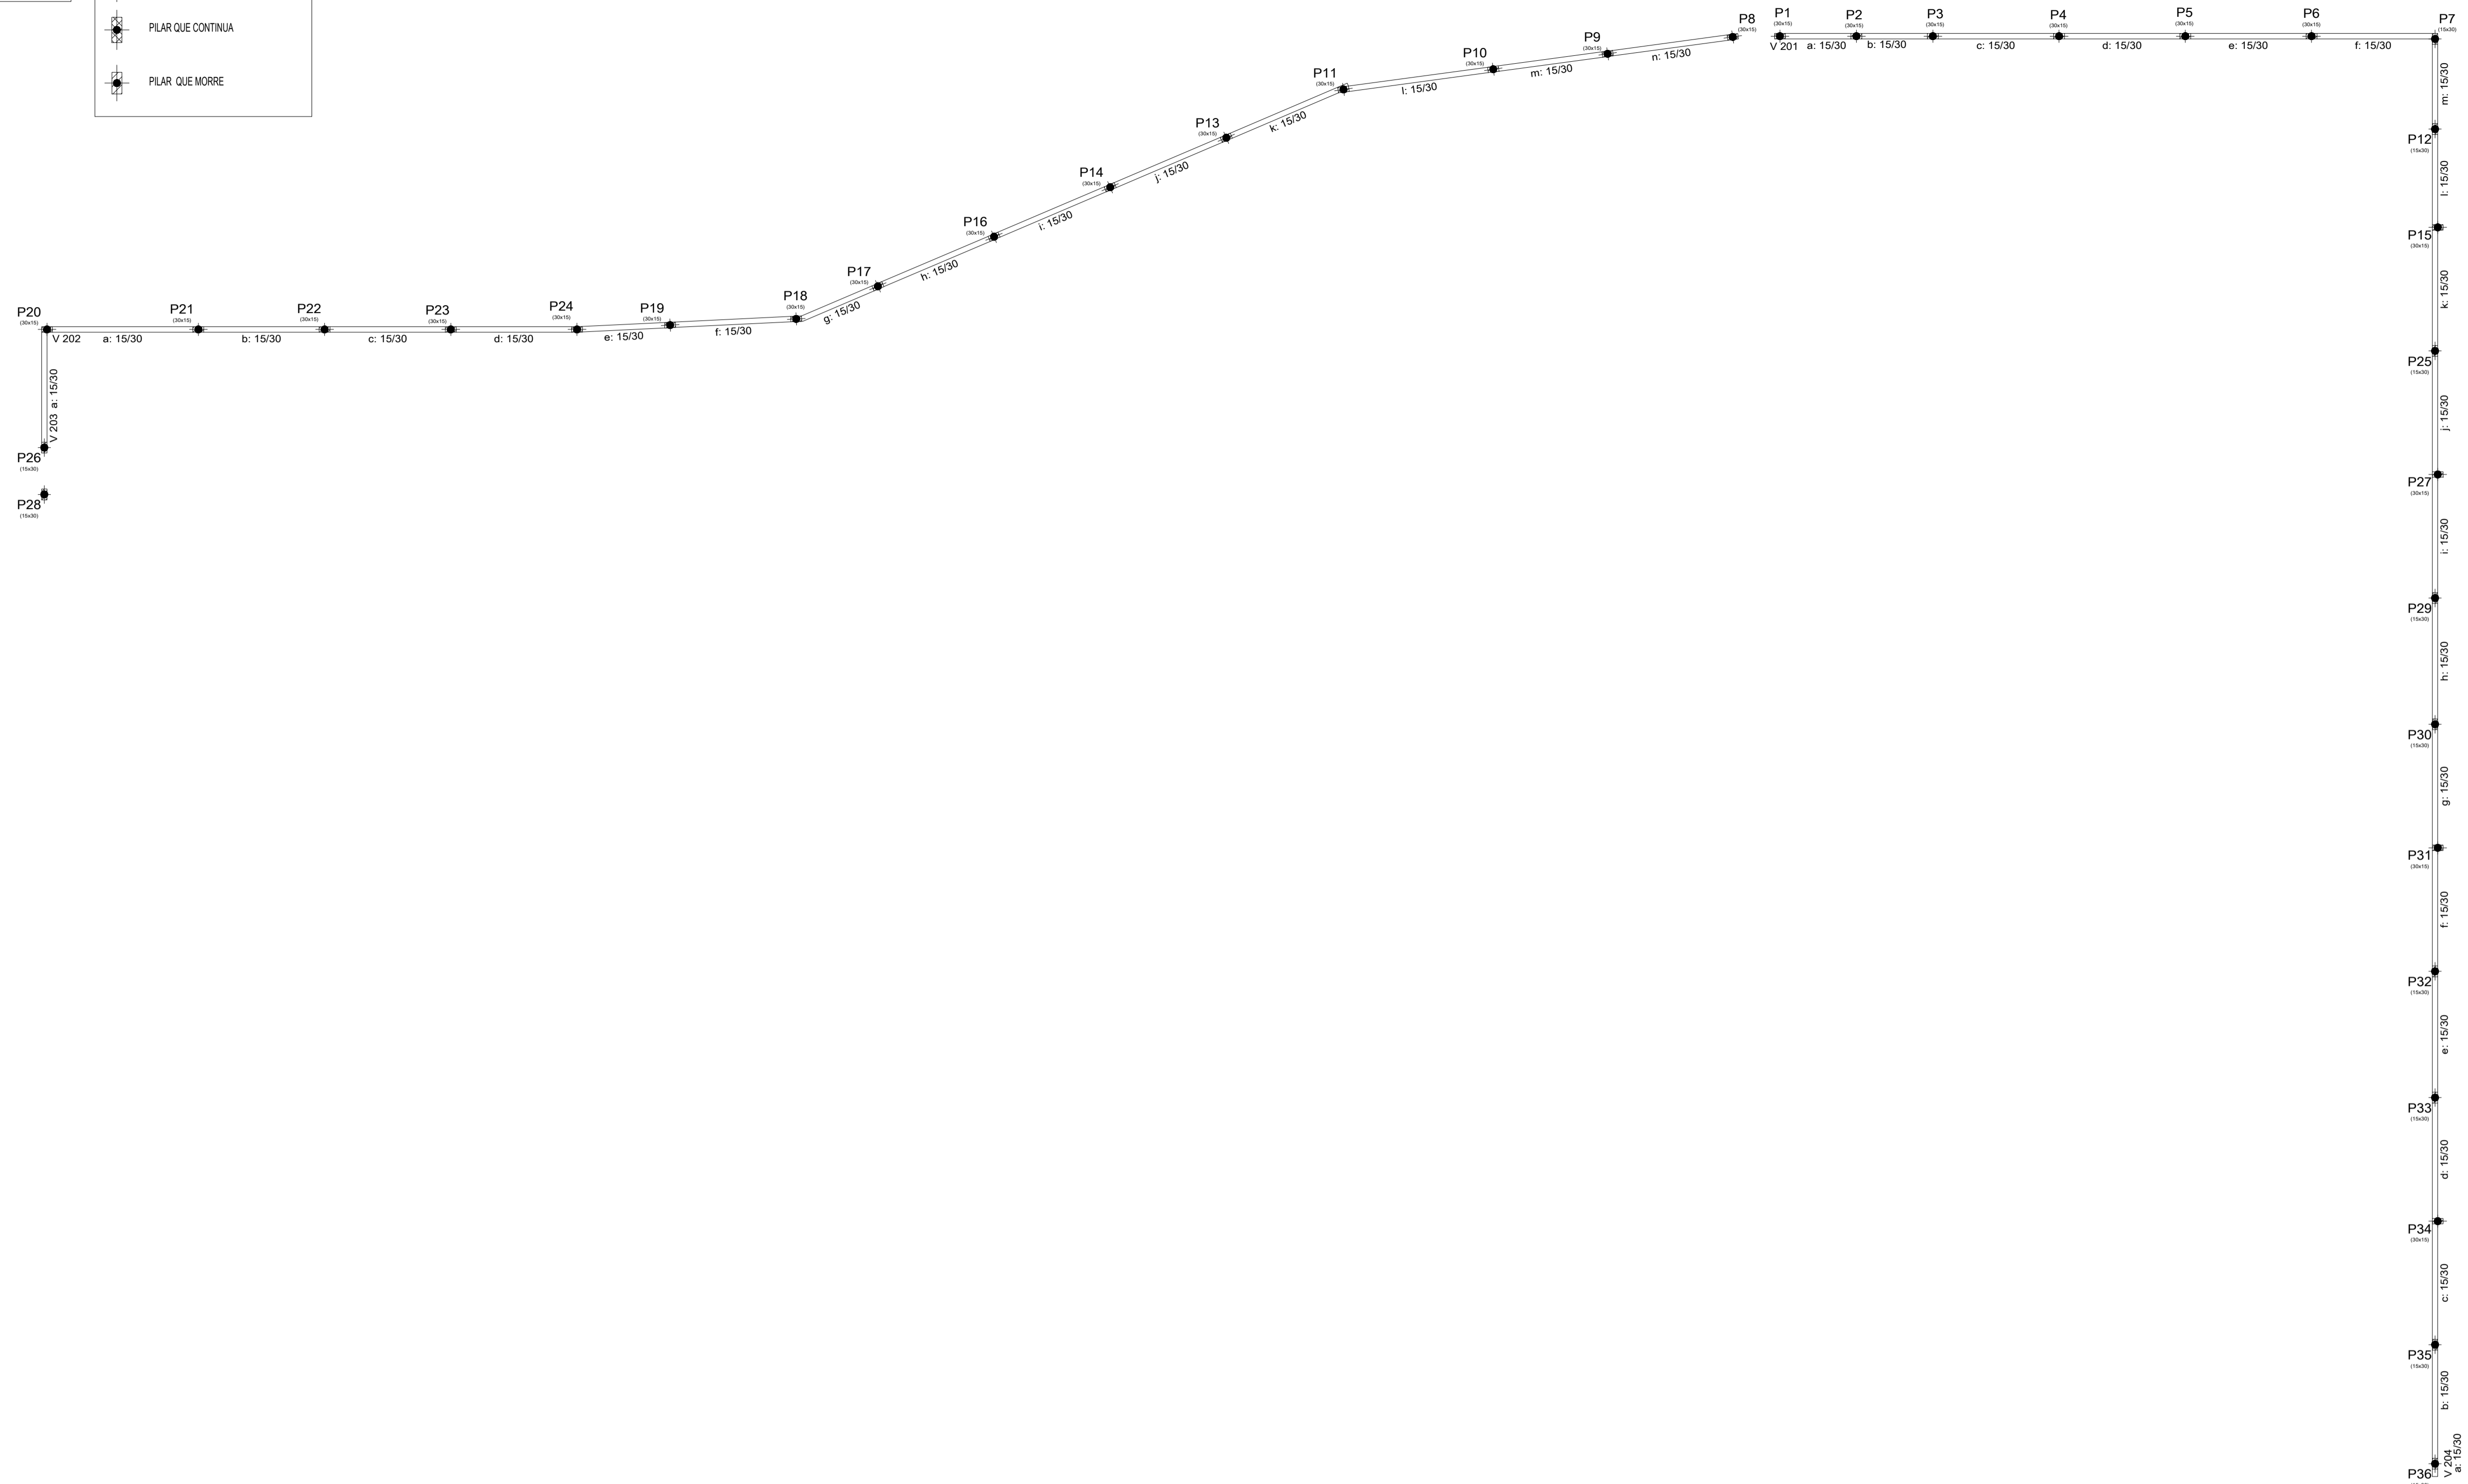

# PROJETO ESTRUTURAL

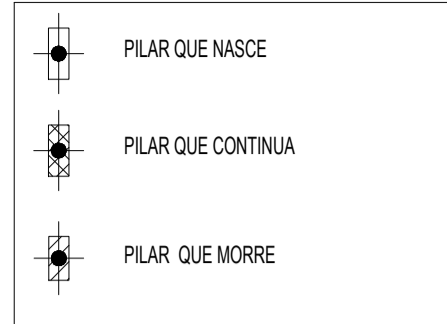

CLIENTE:  
**PREFEITURA DE CONCEIÇÃO DO CASTELO - ES**  
**CNPJ: 27.165.570/0001-98**



TÍTULO:  
**MURO ESCOLA SANTA LUZIA**  
**CONCEIÇÃO DO CAESTELO - ES**

**FOLHA**  
**0407**

REFERÊNCIA:  
**SANTA LUZIA, CONCEIÇÃO DO CASTELO - ES**

CONTEÚDO:  
**PLANTA DE FORMA VIGA SUPERIOR**

RESPONSÁVEL TÉCNICO:

LUAN SARTI BRUNELI, ENGENHEIRO CIVIL, CREA ES 0048833/D

DESENHO	DATA	FORMATO	ESCALA	UNIDADE	ARQUIVO
LUAN SARTI BRUNELI	FEVEREIRO DE 2025	A1	INDICADA	METRO	ESTRUTURAL MURO